


PIANTA QUOTATA - CENTRO SERVIZI - NURAGHE ARRUBIU - ORROLO

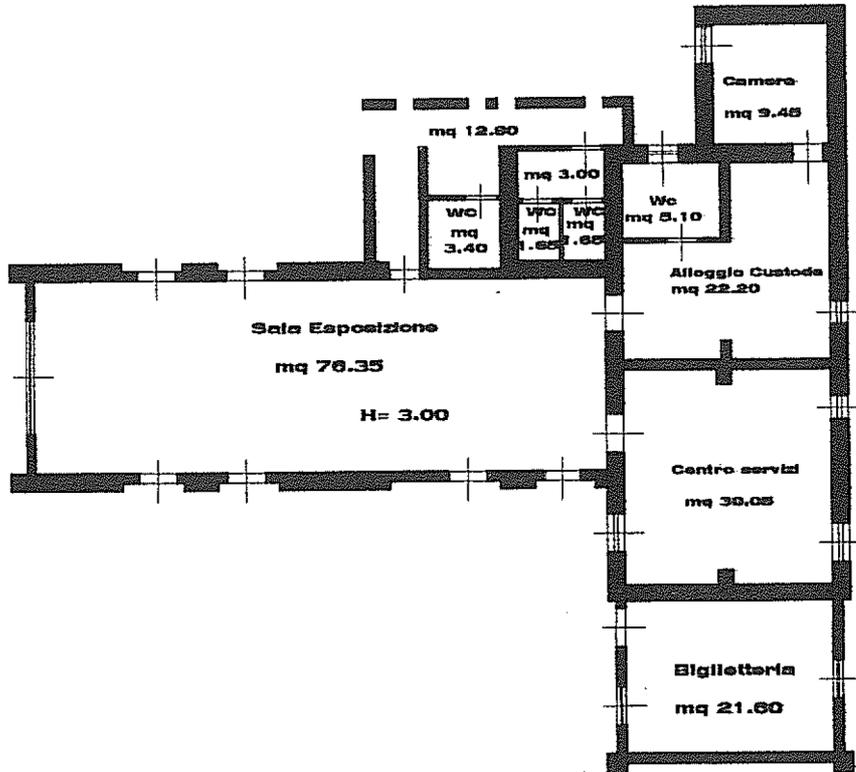


Planimetria di u.i.u. in Comune di SERRI via LOC. S. VITTORIA civ. SN


Pianta Piano Terra



Comune di Serri
Foglio 1 1:4000

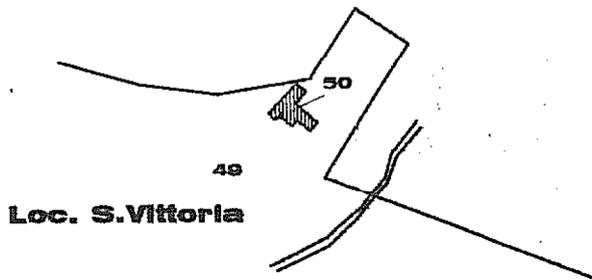

ORIENTAMENTO

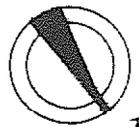


SCALA DI 1:200

Dichiarazione di N.C.
Denuncia di variazione

Identificativi catastali
F. 1
n. 50 sub.

Compilata dal GEOMETRA
(Titolo, cognome e nome)
SCINTU VERIANO
Iscritto all'albo de. IGIOMETRI
della provincia di NUORO n. 764
data Firma Scintu Veriano

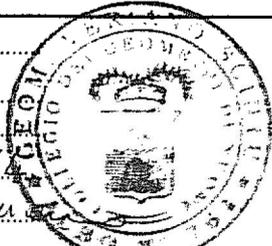


RISERVATO ALL'UFFICIO

Comune di SERRI

Scala: 1:1000

24/06/2025

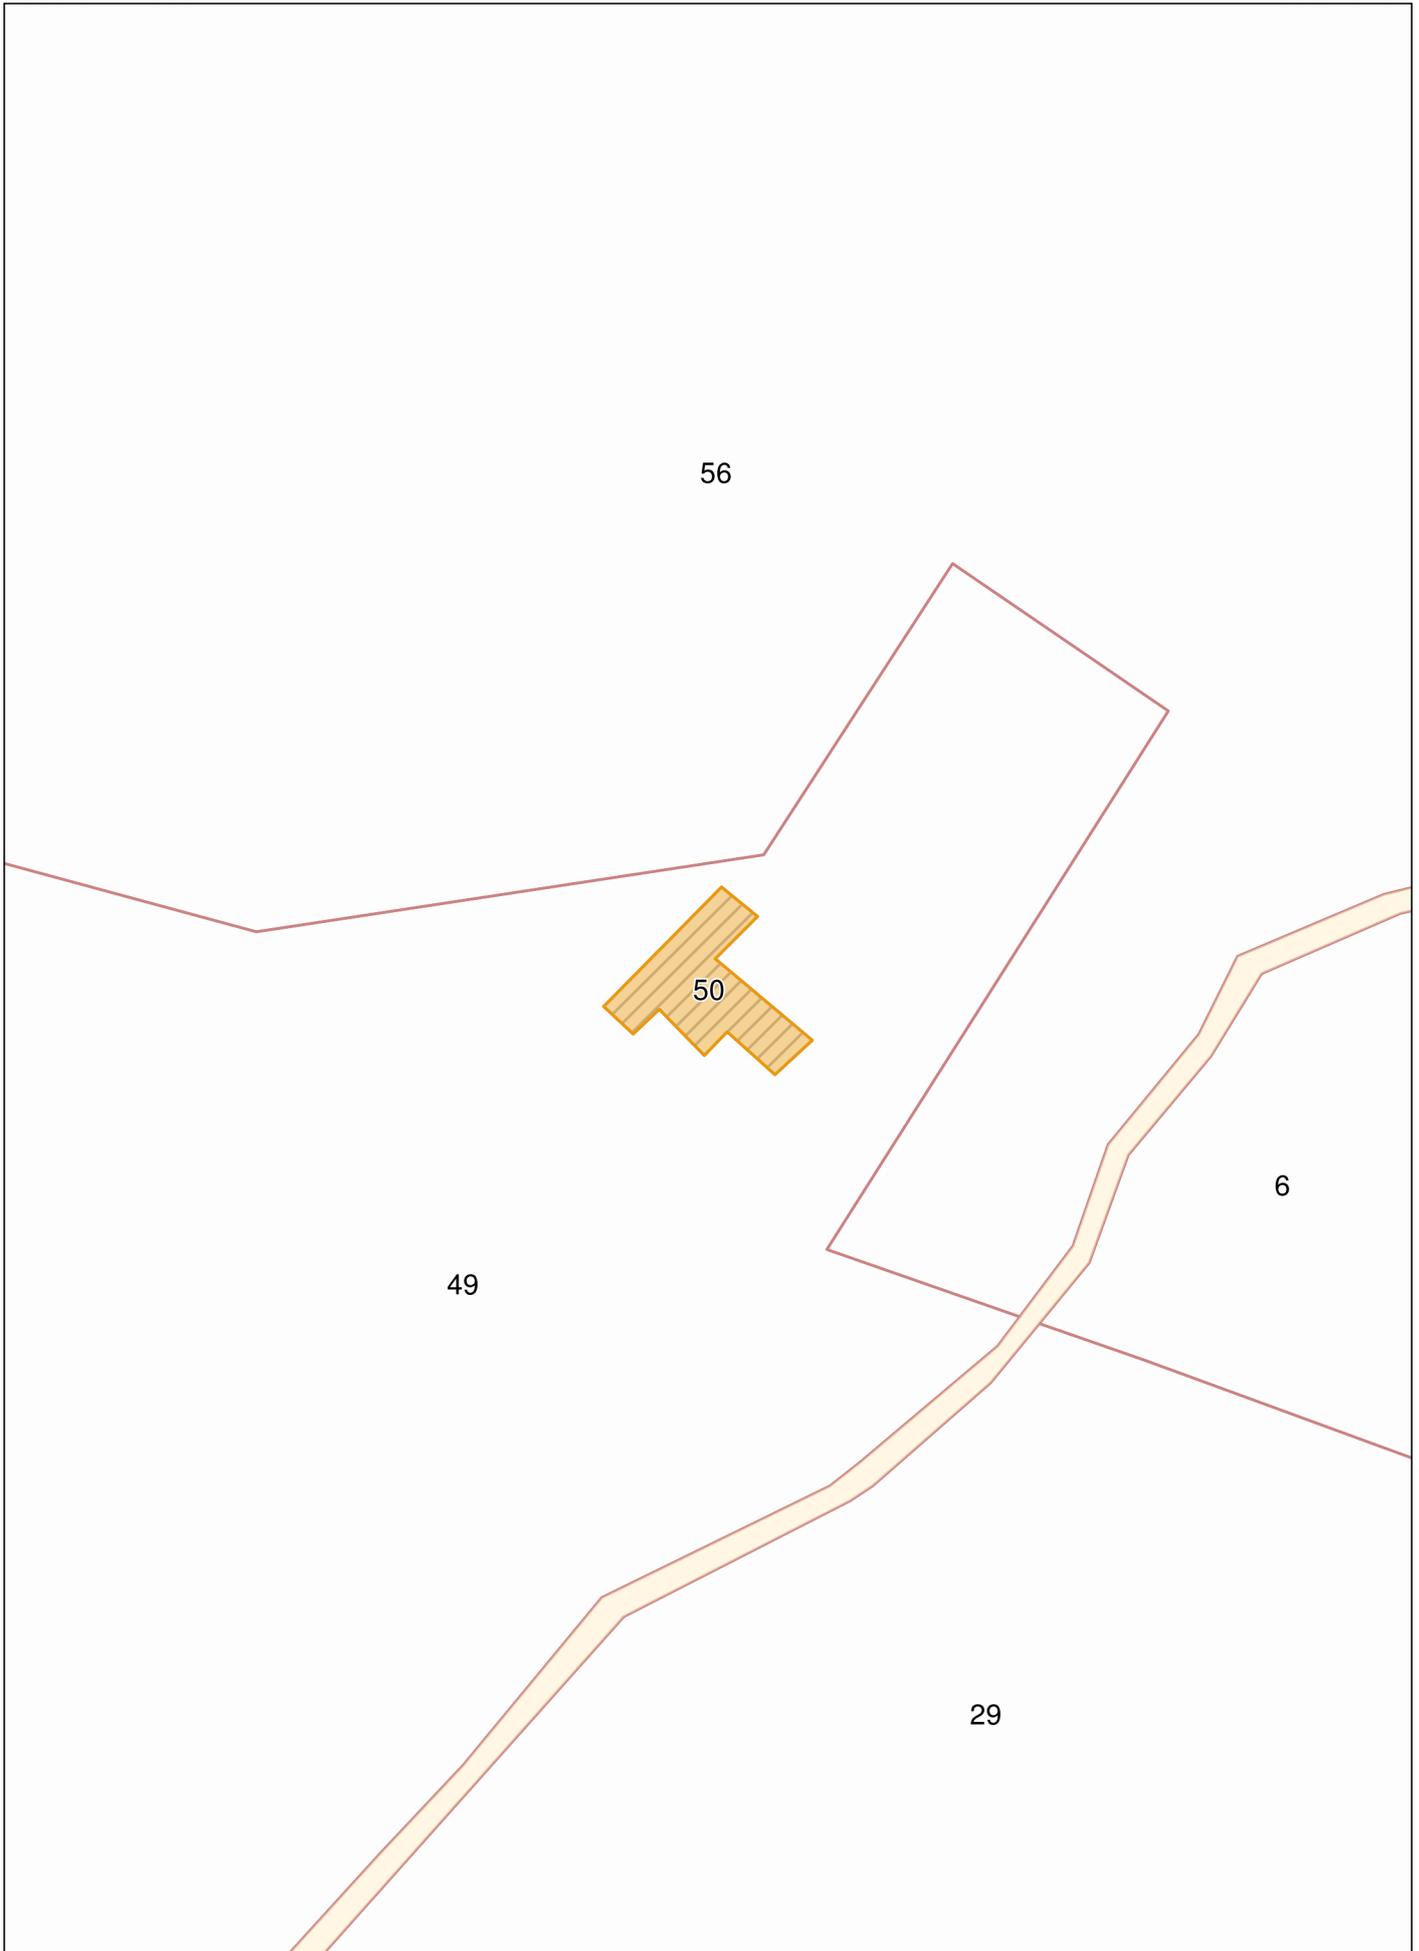

Catasto

Particelle

 Particella

Fabbricati

 Edifici

Viabilita`

 Strada

Testi

Toponomastica

Punti

 Fiduciale semplice

 Fiduciale trigonometrico

Acque

 Idrografia

Linee varie

 Strada

 Stradina o sentiero

 Recinzione

 Accessorio alla particella

 Raccordo confine foglio

 Confine di allegato

 Accessorio al confine

 Accessorio limite foglio

 Confine di comune

 Confine di provincia

 Confine di stato

Simboli

 Termine di proprieta`

 Graffa di connessione

 Parametro

 Osso di morto

 Ancora

 Controllo orientamento

 Ancora

 Croce su roccia

 Grande scorrimento acque

 Medio scorrimento acque

 Piccolo scorrimento acque

 Punto fiduciale semplice

 Punto fiduciale trigonometrico

 Baffettatura grande

 Baffettatura piccola

 Termine catastale provinciale

Civici

Manuali

 Operatore

Google

 Automatico

Censimento

Censimento

 Sezioni